



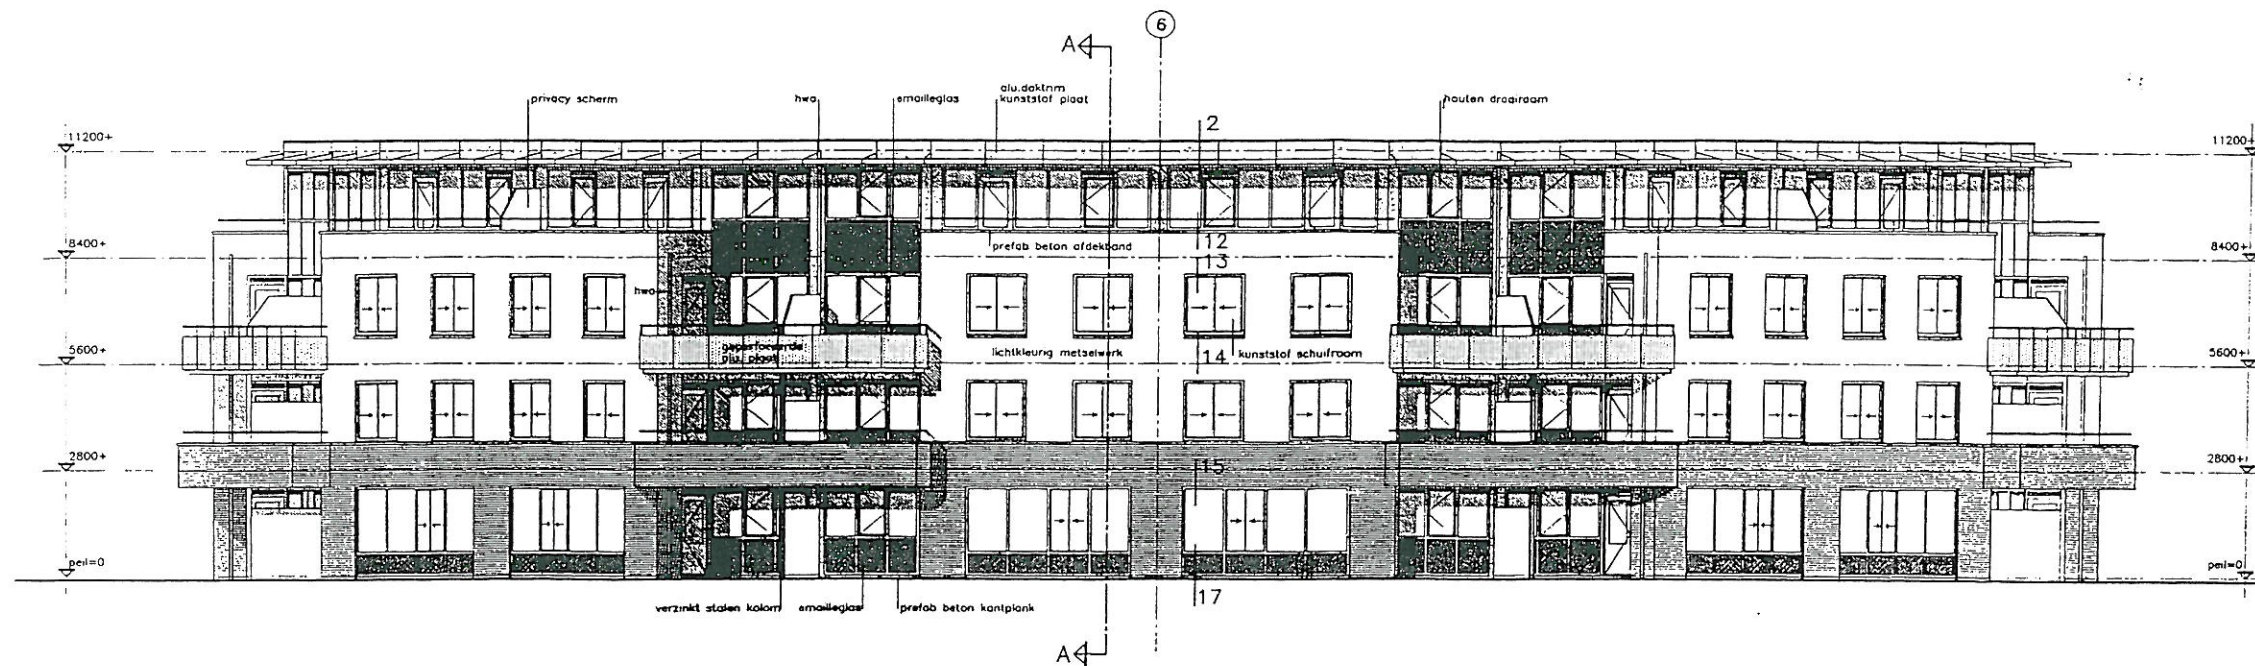

Oostgevel waterzijde

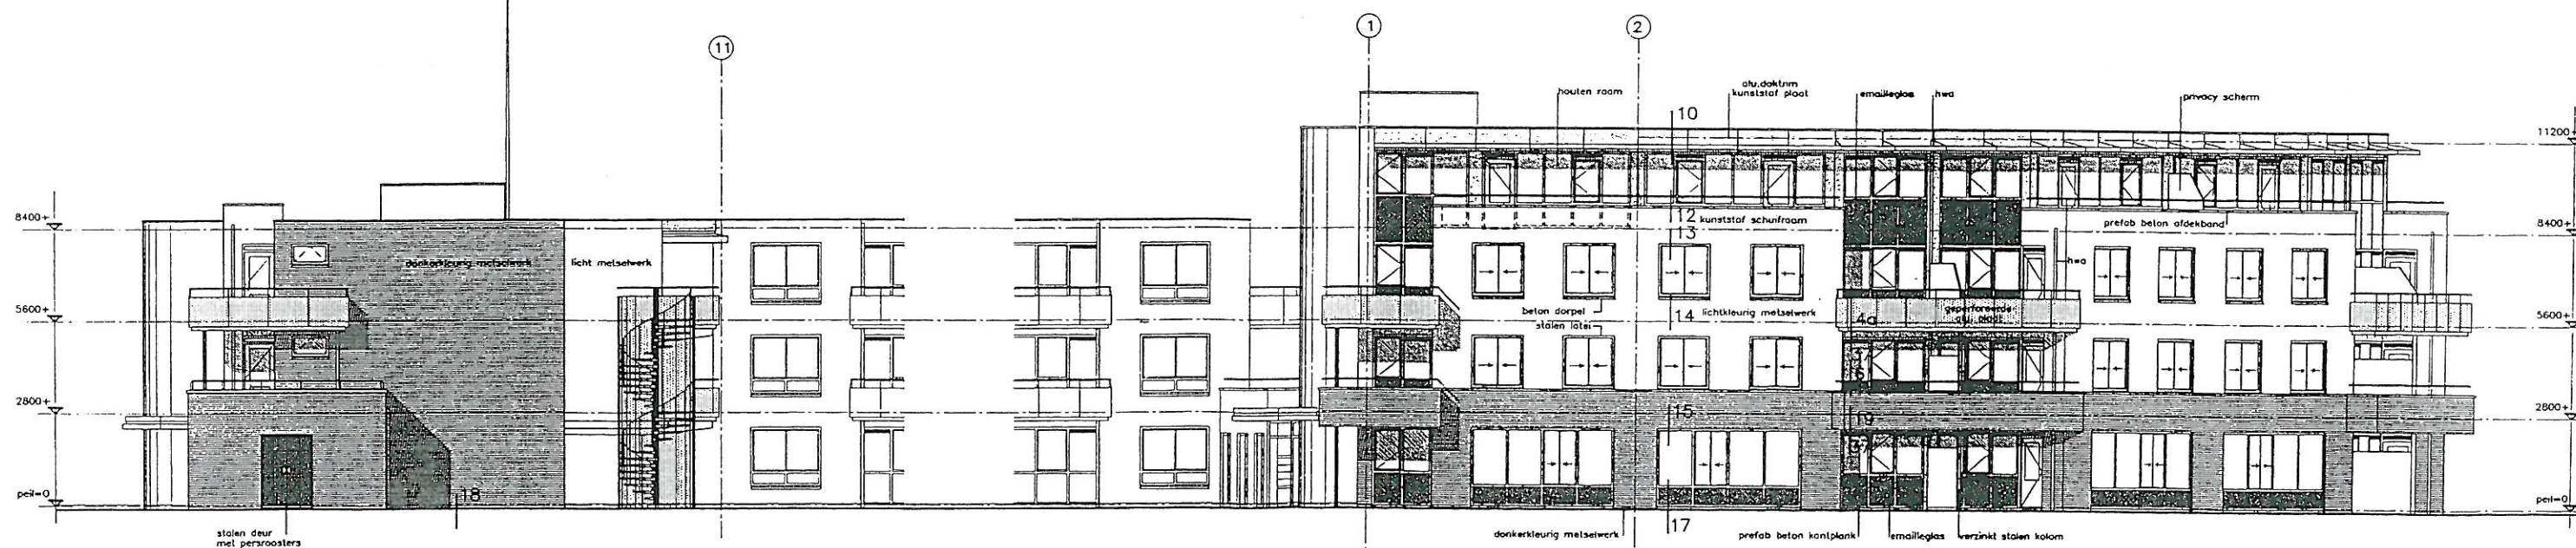

Zuidgevel Justus van Effenstraat

BAKKER BOOTS VAN HAAREN DIJK ARCHITEKTENBUREAU BV			
SOONDER: KOPPELWIJK 3/ 1742 GR • POSTBUS 141/ 1740 AG • TELEFOON: 0224-296241 • TELEFAX: 0224-296228 • AMSTERDAM: HERENKRACHT 560/1017 CH • POSTBUS 15426/ 1001 WK • TELEFOON: 020-6362914 • TELEFAX: 020-6362973 •			
PROJECT:	71 WOONINGEN ARCADIALAAN	PROJECTARCHITECT:	RONALD VAN HEK /
TE ALKMAAR		PROJECTLEIDER:	WIM BOEKEL
TEKENING:	OV. STICHTING WOONWAARD	GETEKEND:	P. BRUN 08
CONTRACTTEKENING:		SOHAAL:	FOR
OOSTGEVEL (WATERZIJDE)		PROFECTIE:	1 - 200
ZUIDGEVEL JUSTUS VAN EFFENSTRAAT		KODE:	TD
GEWISZIG:	PB. 18-11-98	PB. 24-11-98	95140.01 B C