


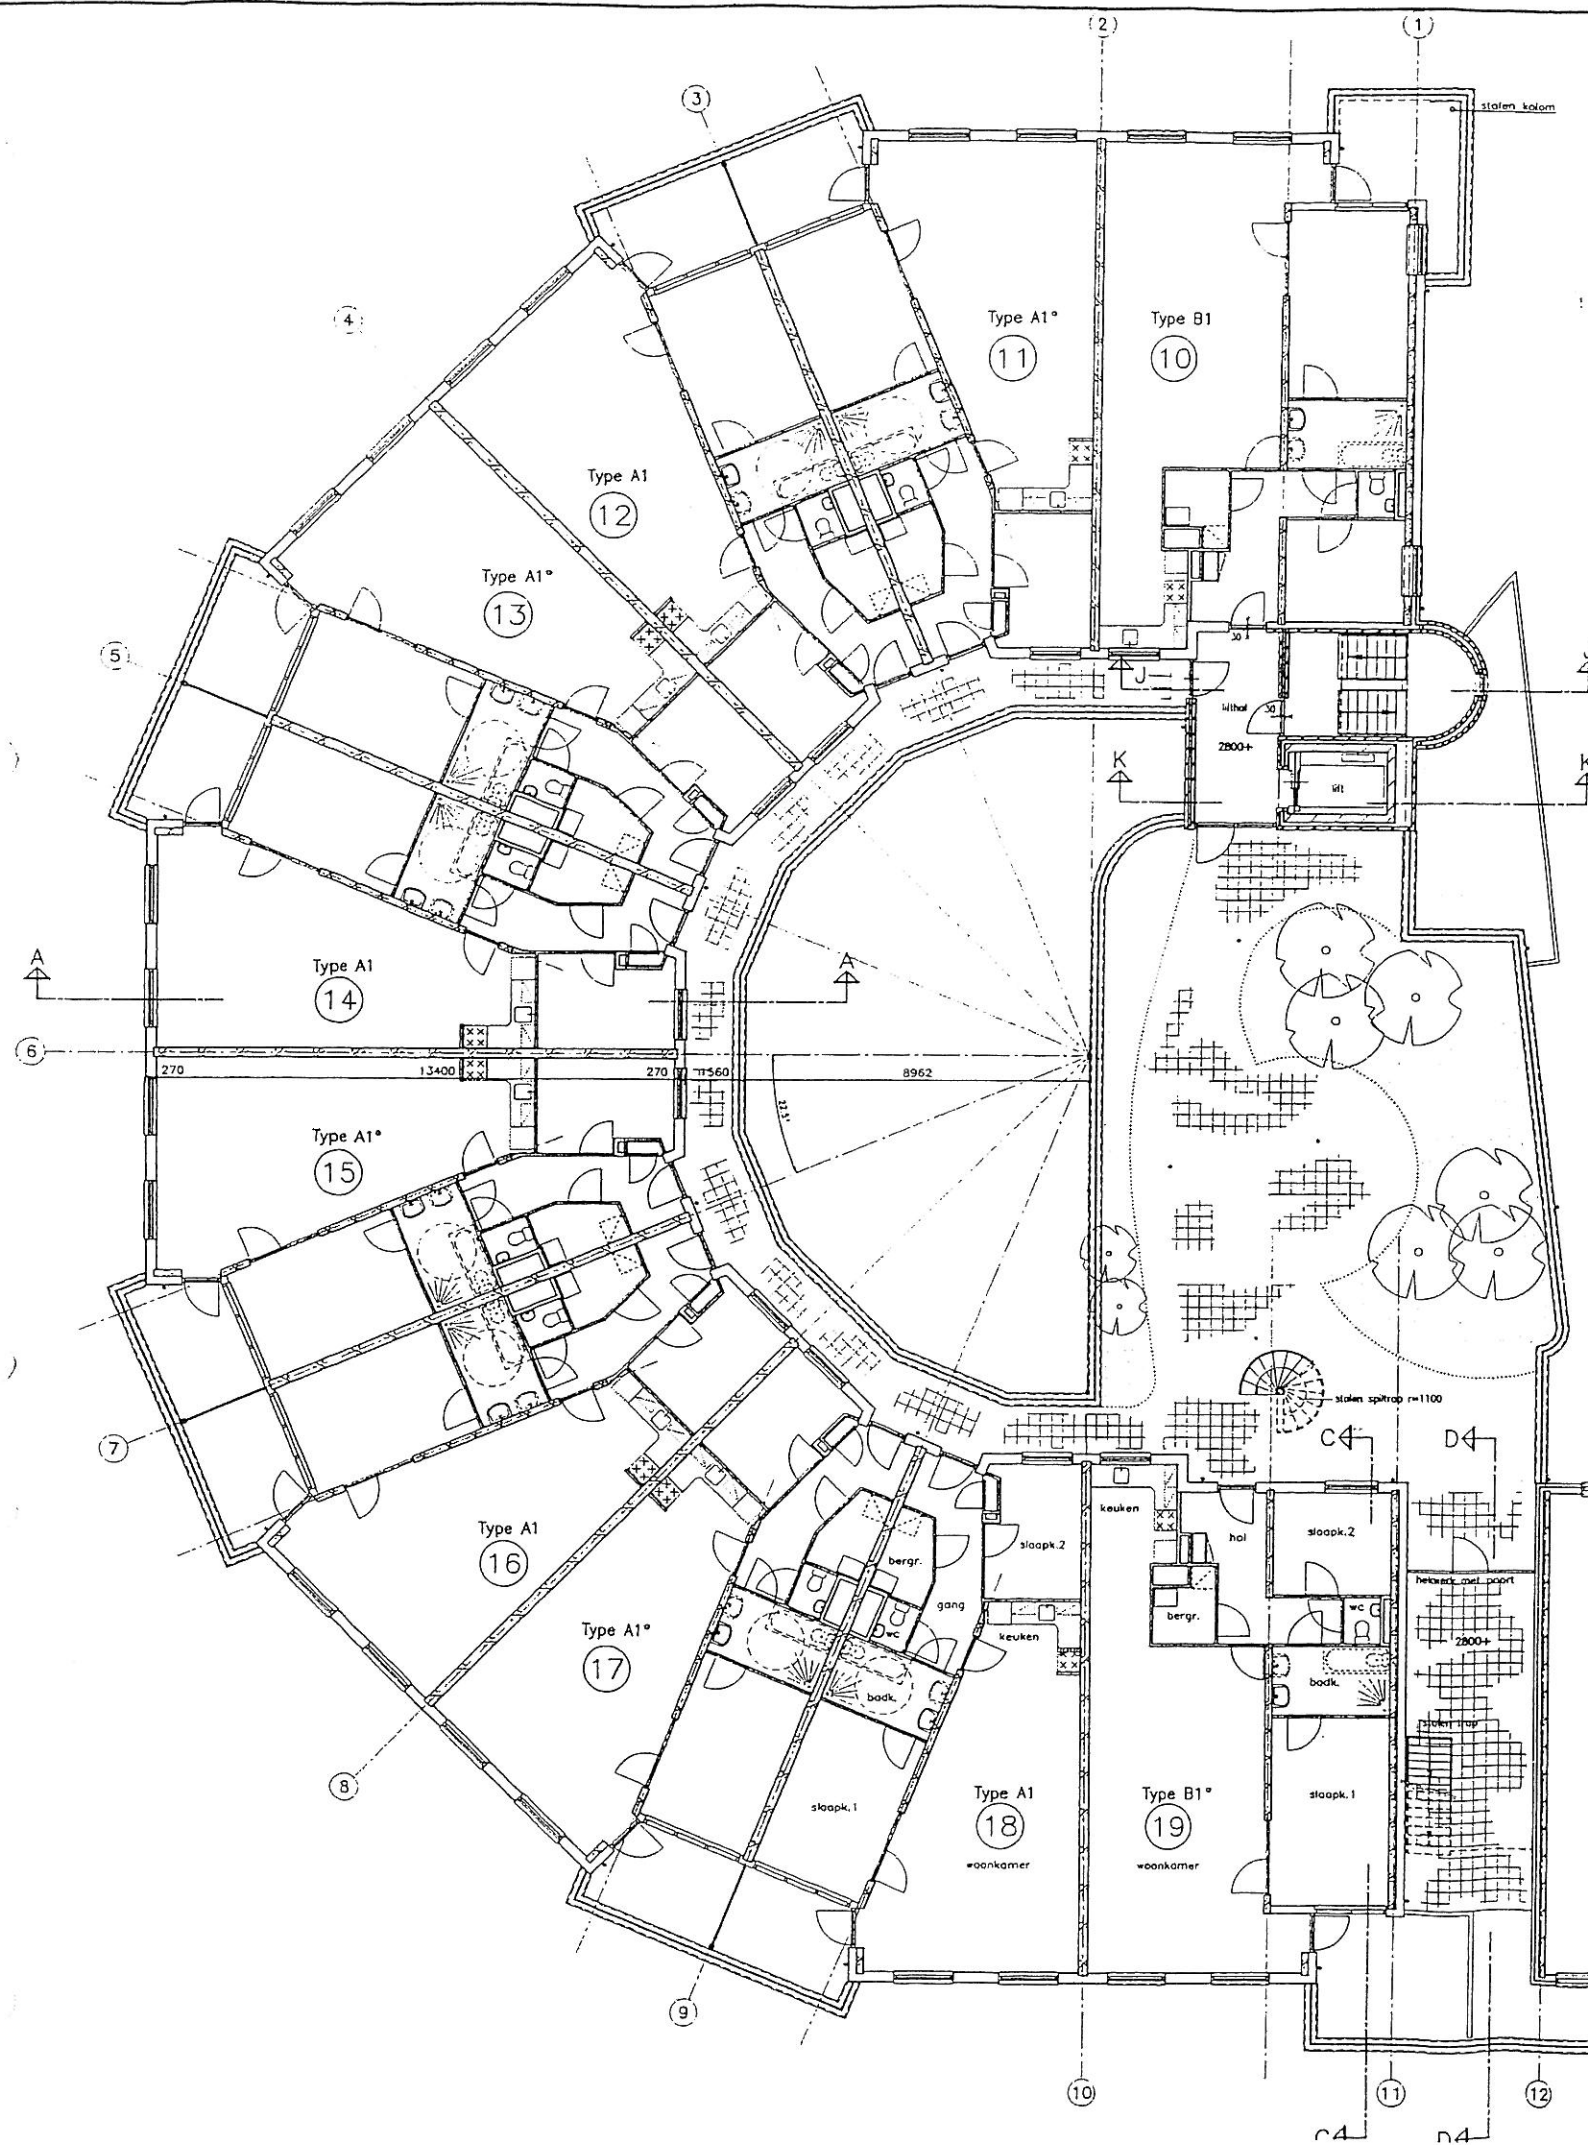

1e verdieping 2800+

BAKKER BOOTS VAN HAAREN DIJKH ARCHITEKTENBURO BV SOUWEN KOPERNIEK 3/ 1742 CP • POSTBUS 1417 1740 AC • TELEFOON: 0224-296241 • TELEFAX: 0224-296628 • AMSTERDAM: HERENGRAAT 560/1017 CH • POSTBUS 15426/ 1001 MK • TELEFOON: 020-6387914 • TELEFAX: 020-6387973 •			
PROJECT:	71 WONINGEN ARCADUALAAN	PROJECTARCHITECT:	RONALD VAN HEK ARC
TE ALKMAAR		PROJECTLEIDER:	WIM BOEKEL
IOV, STICHTING WOONWAARD		GETEKEND:	P. BRUIN 24-11
TEKENING:	CONTRACTTEKENING	SCAAL:	1 : 200 FORMAAT
PLATTEGROND 1E VERDIEPING		PROJECTNR:	95140.01
DEEL A		KODE:	B M1