



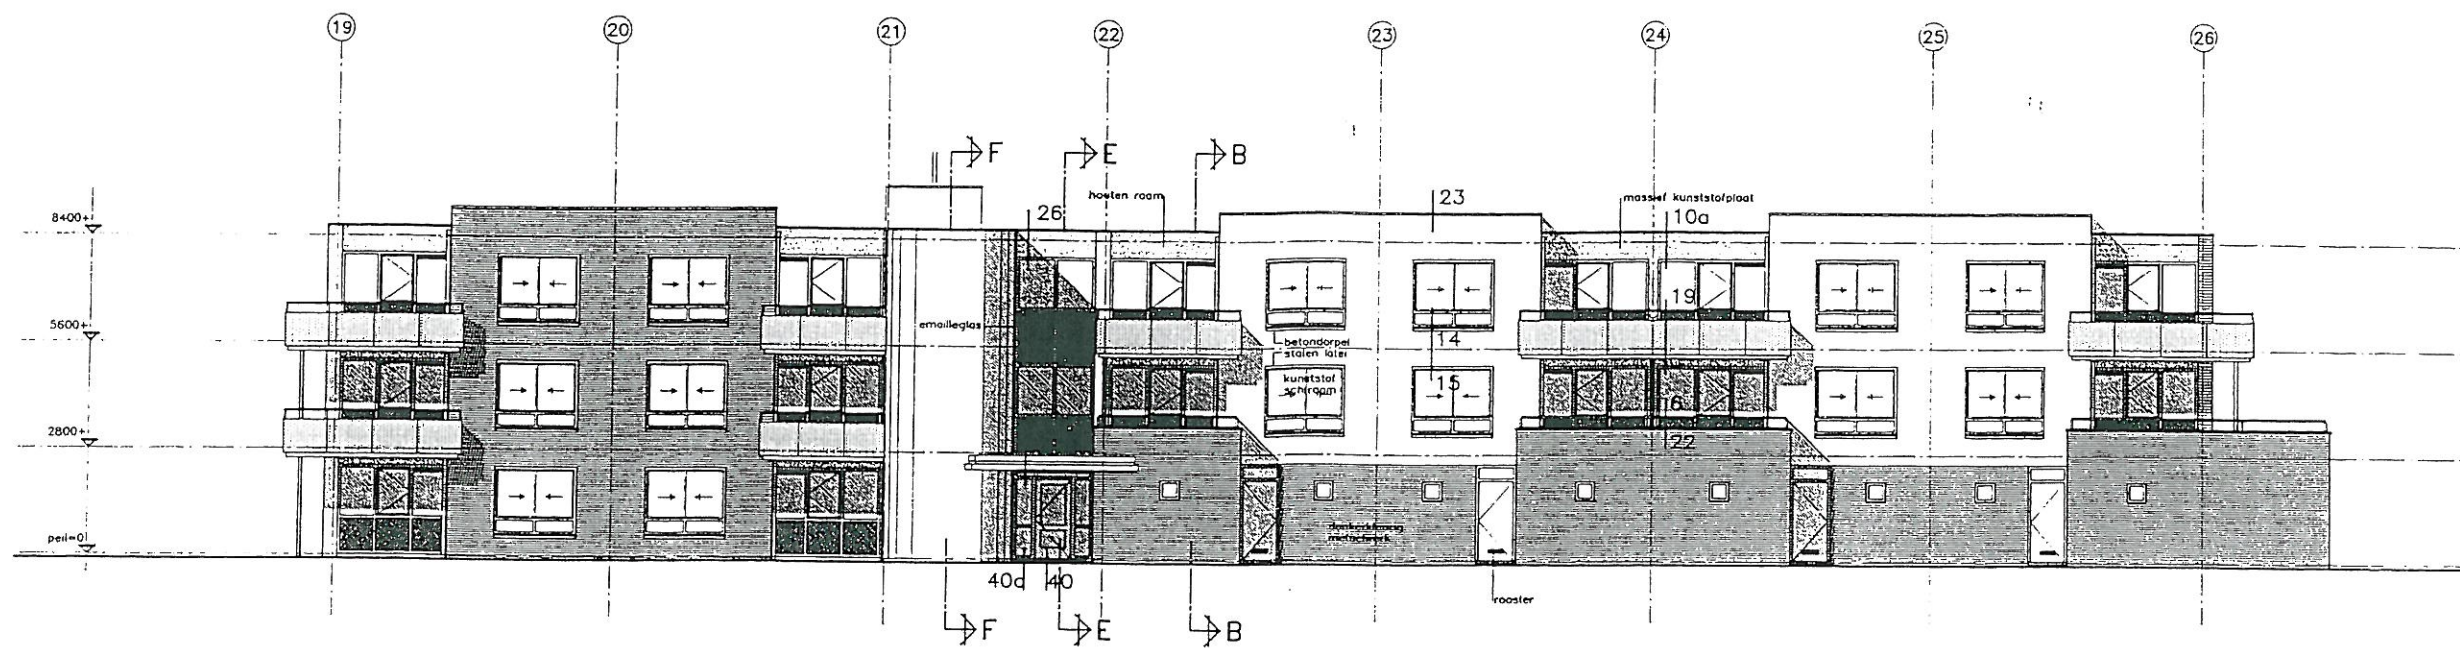

Westgevel Jan Luikenstraat

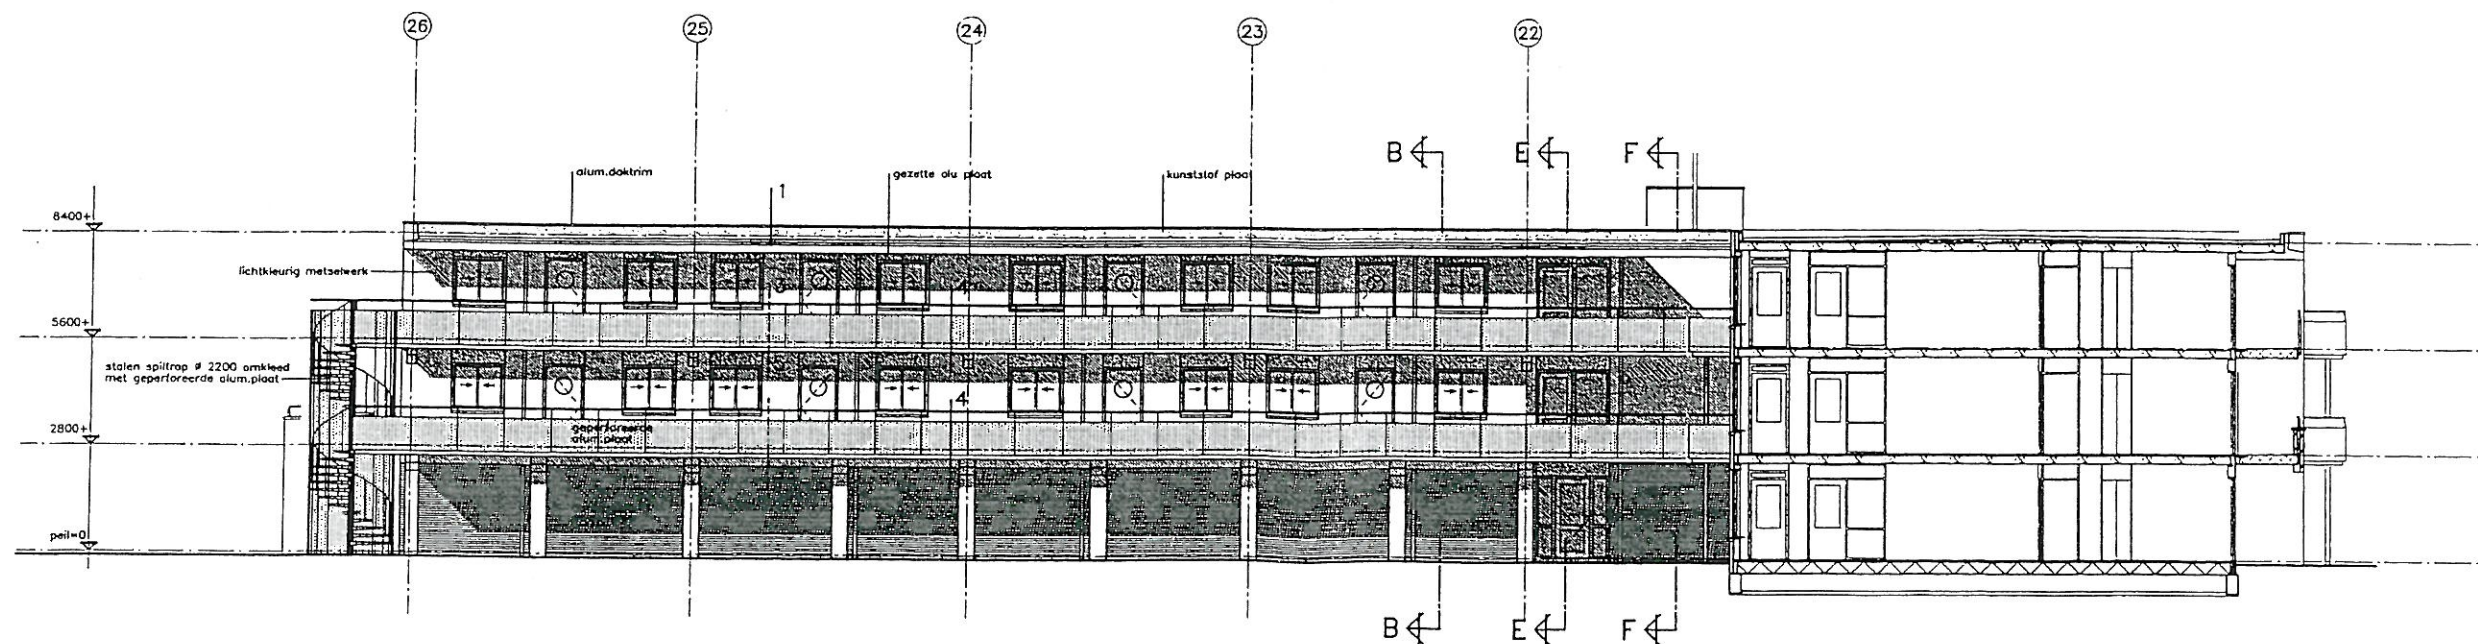

Oostgevel (binnengevel)